


План выпускного коллектора
М1:500

Экспликация зданий и сооружений

Номер на плане	Наименование	Примечание
1	Блок биологической очистки	Проектир.
2	КНС	Проектир.
3	Пожарные резервуары	Проектир.
4	Площадка под контейнеры для сбора мусора	Проектир.
5	ПВЗ	Проектир.

Условные обозначения трубопроводов

Обозначение	Наименование	Примечание
— K1 —	внеплощадочная хоз-бытовая самотечная канализация	проектир.
— K1.4 —	трубопровод промывной воды с фильтров-биореакторов	проектир.
— K1.5 —	выпускной коллектор	проектир.
— K1.H —	напорный трубопровод неочищенных стоков хоз-бытовой канализации	проектир.
— ИАИ —	Трубопровод избыточного активного ила	проектир.

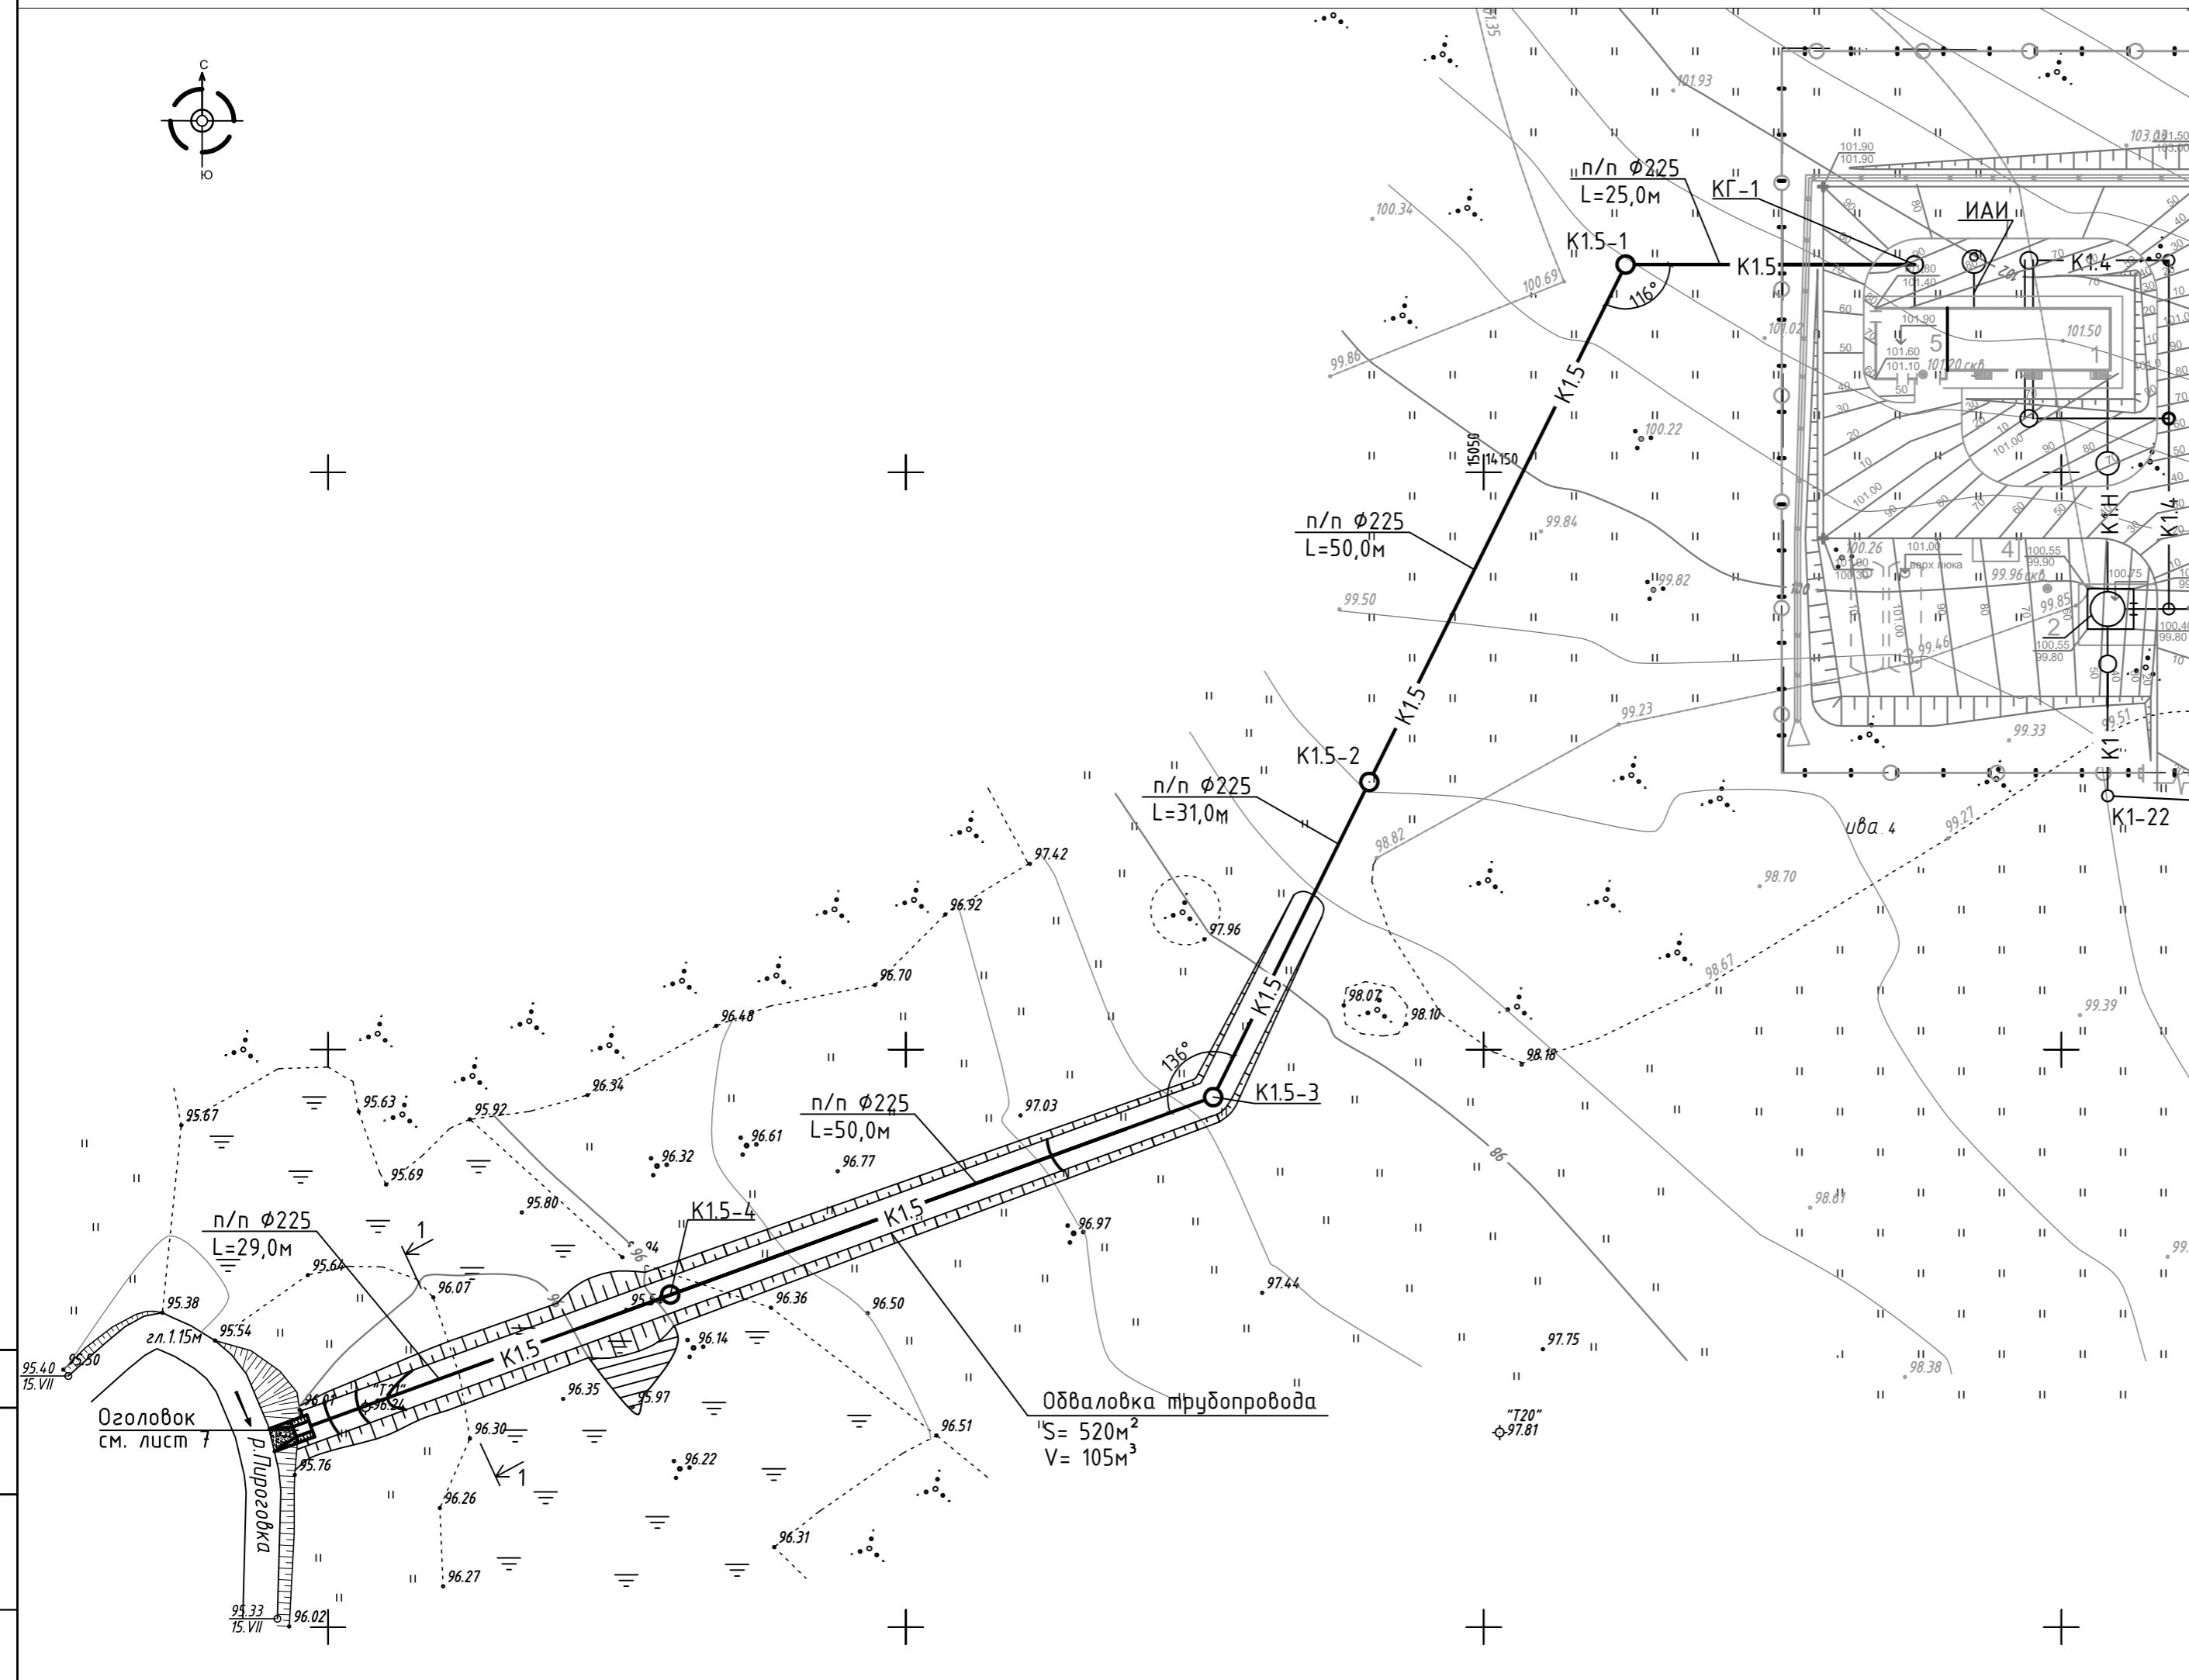

1. Здание ББО см. раздел 27/2014-1.1-ТХ.
2. Здание ПВЗ см. раздел 27/2014-1.2-ТХ.
3. Сеть K1 см. раздел 27/2014-НК.
4. Сеть K1.4 и K1.H, ИАИ см. раздел 27/2014-НК1.
5. Разрез 1-1 см. лист 6.

27/2014-НК2							
Комплекс сооружений для очистки хозяйственно-бытовых сточных вод жилого поселка "Шунды" производительностью 200³/сут							
Изм.	Колуч	Лист	№ док	Подп.	Дата		
ГИП	Соколик					Стадия	
Рук.гр.	Гизатулина					Лист	
						Листов	
Разраб.	Аймашев					Выпускной коллектор	
Проверил	Тараканова						Р
Н.контр.	Тараканова						3
План выпускного коллектора М1:500; Экспликация зданий и сооружений; Условные обозначения трубопроводов						СМНП	СМНП ЖКХ УР